


FÖRKLARINGAR

- Grönnya
- Gångbana (asfalt)
- Refugnya
- Perrongnya
- Yta med marksten/granitsten
- Granitkantstöd
- Mur av L-stöd
- Räck vid hållplats typ GG1050T
- Blockstensmur
- Nytt träd
- Nytt vänthallstak (utformas i samråd med VT vid projektering)
- Arbetsområdesgräns
- Körväg buss

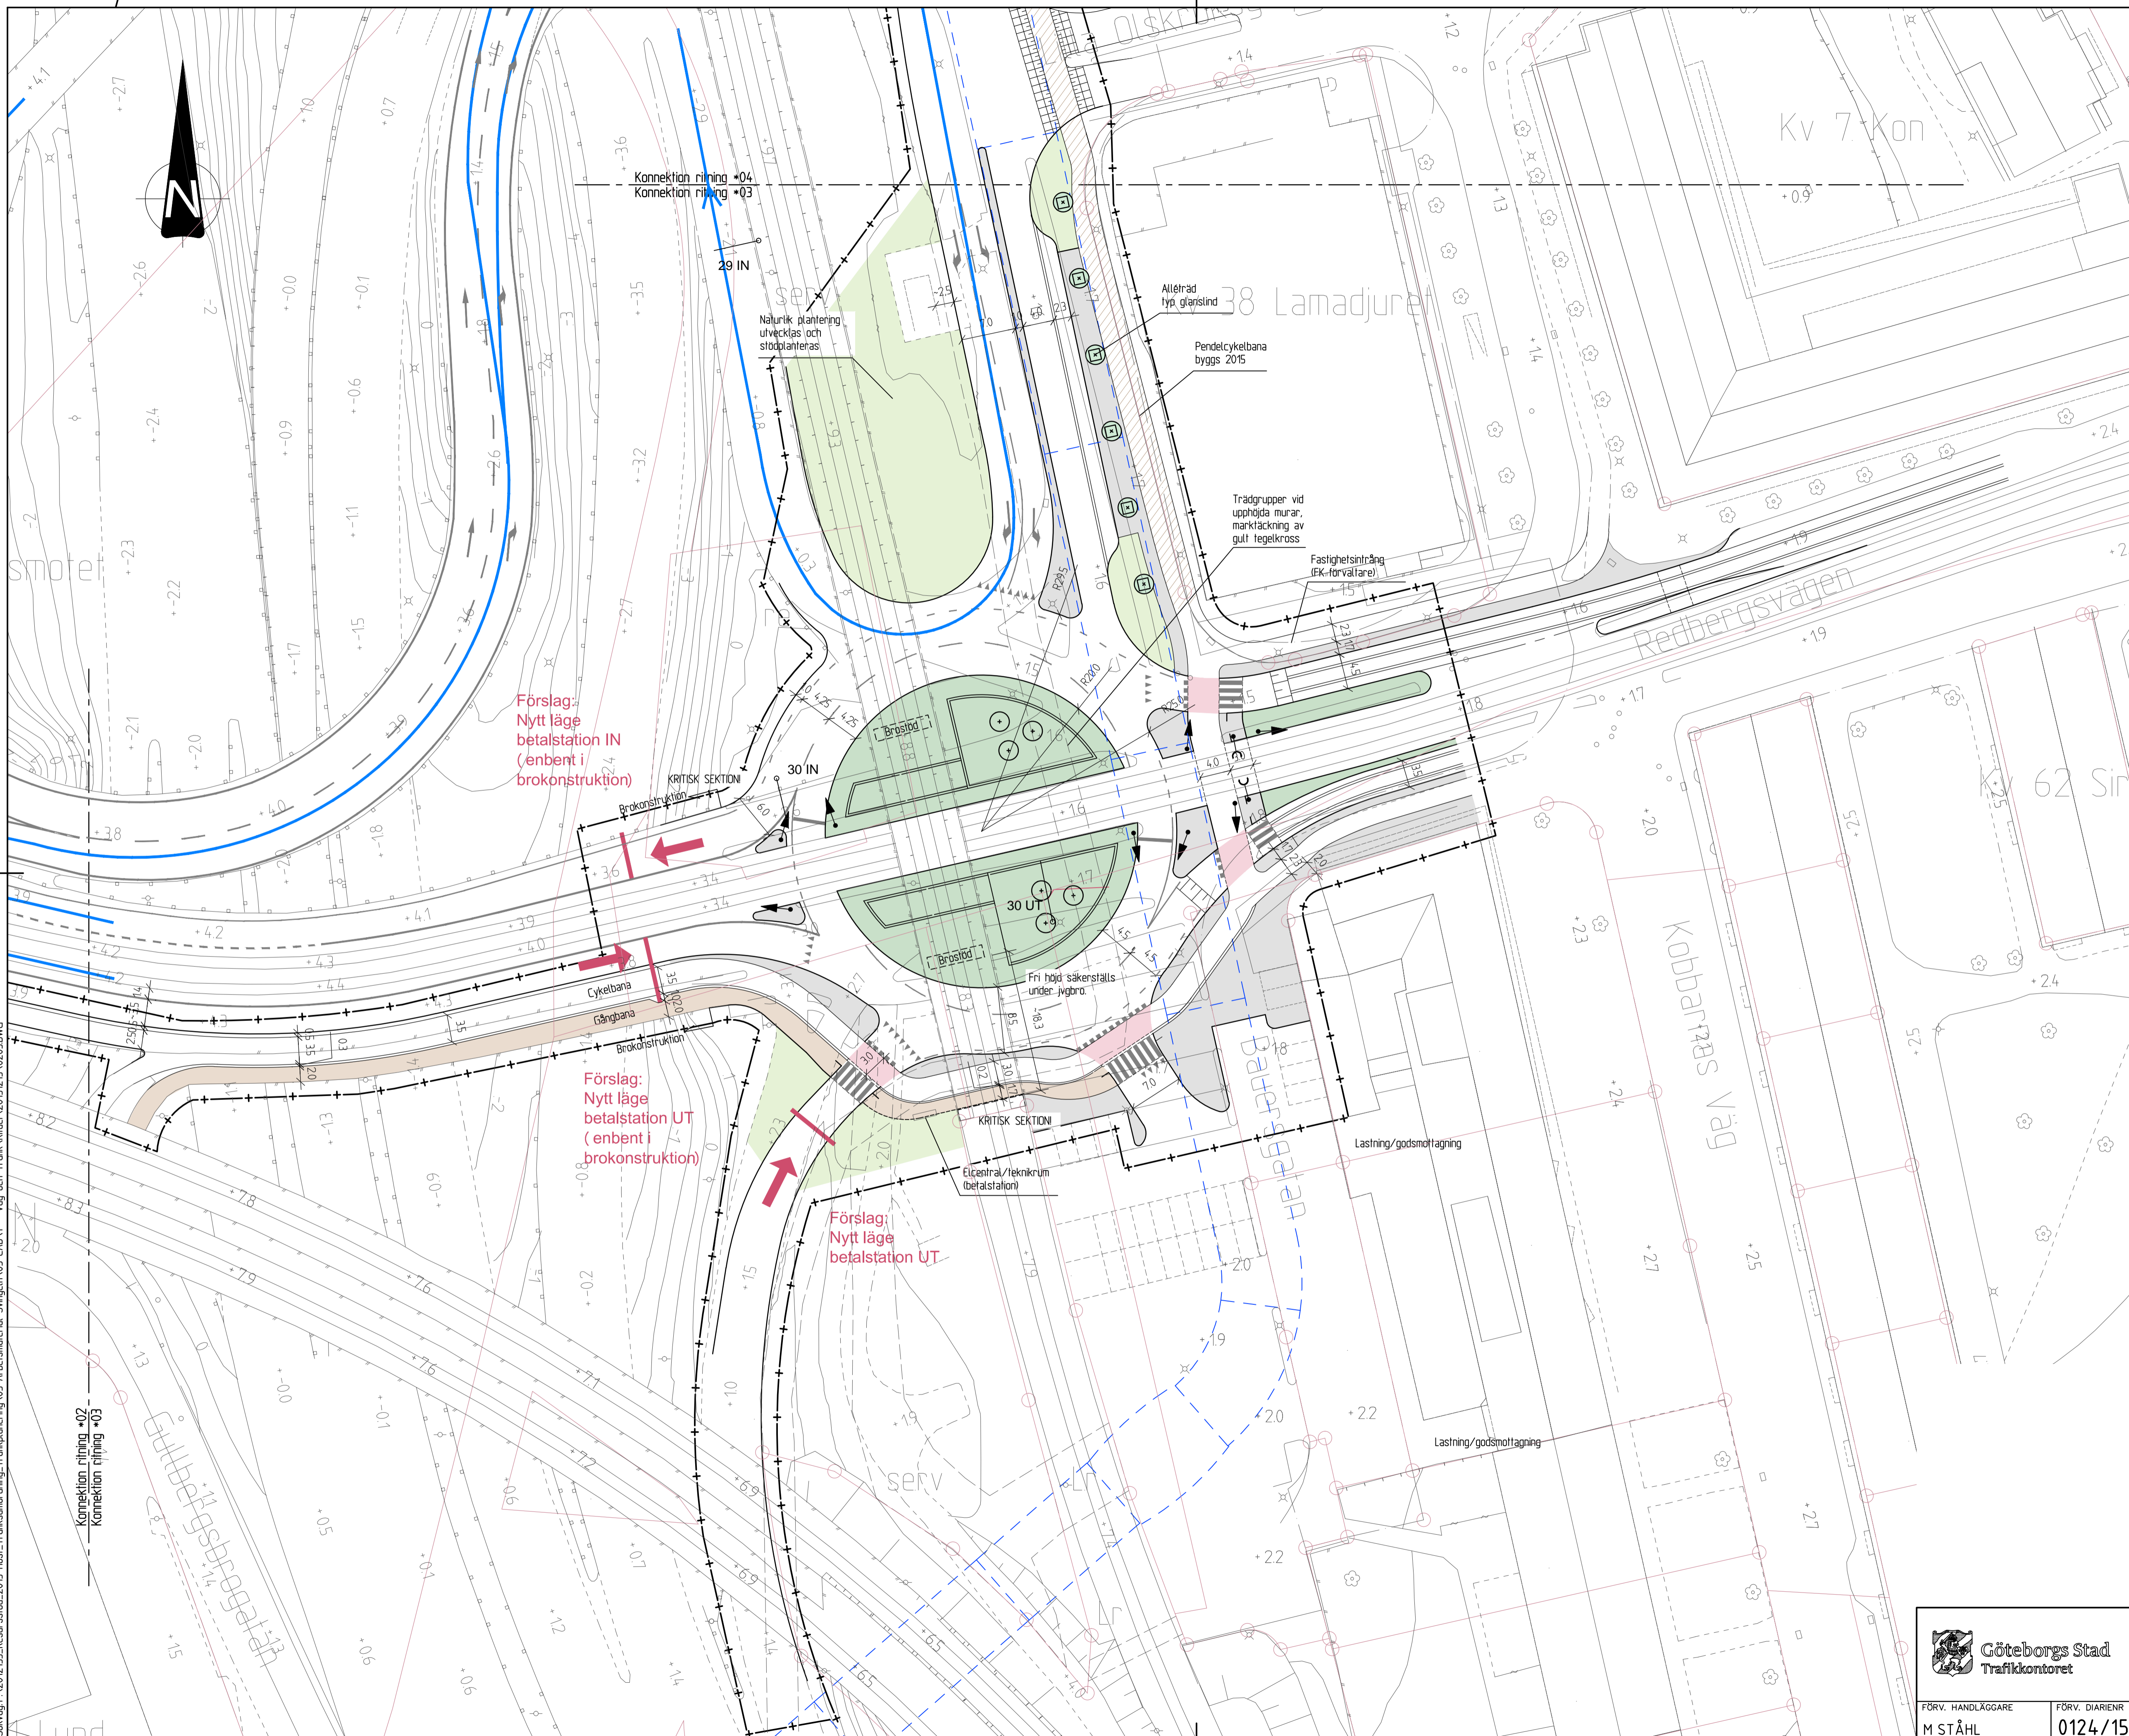

BET	ANT	ÄNDRINGEN AVSER	DATUM	SIGN

Svingeln
Ny kollektivtrafikknutpunkt

ATKINS

Atkins Sverige AB
Hviväddagatan 15
411 20 GÖTEBORG
Tel: 031-7619500
Fax: 031-7619501
www.atkinsglobal.com

UPPDRAG NR 2012155	HANDLÄGGARE K STROM
DATUM 2015-12-15	UPPDRAGSANSVARIG K STROM



FÖRV. HANDLÄGGARE
M STÅHL

FÖRV. DIARIENR
0124/15

FORMAT
A1

SKALA
1:400

RITNINGNUMMER
-0203

Förstudie

Plottad: 2015-12-15 08:41:39
 Plottad av: Ström, Kerstin
 Sökväg: P:\2012155\Resurstöd_2015-Hst1_Trafikplanering_Trafikplanering_05_Arbetsmaterial_Svingeln_03_CAD\NT - Väg och Trafik\Bilder\20151215\0203.DWG