


FÖRKLARINGAR

- Grönyta
- Gångbana (asfalt)
- Refugyta
- Perronyta
- Yta med marksten/granitsten
- Granitkantstöd
- Mur av L-stöd
- Räcke vid hållplats typ GG1050T
- Blockstensmur
- Nytt träd
- Nytt vänthallstak (utföras i samråd med VT vid projektering)
- Arbetsområdesgräns
- Körväg buss

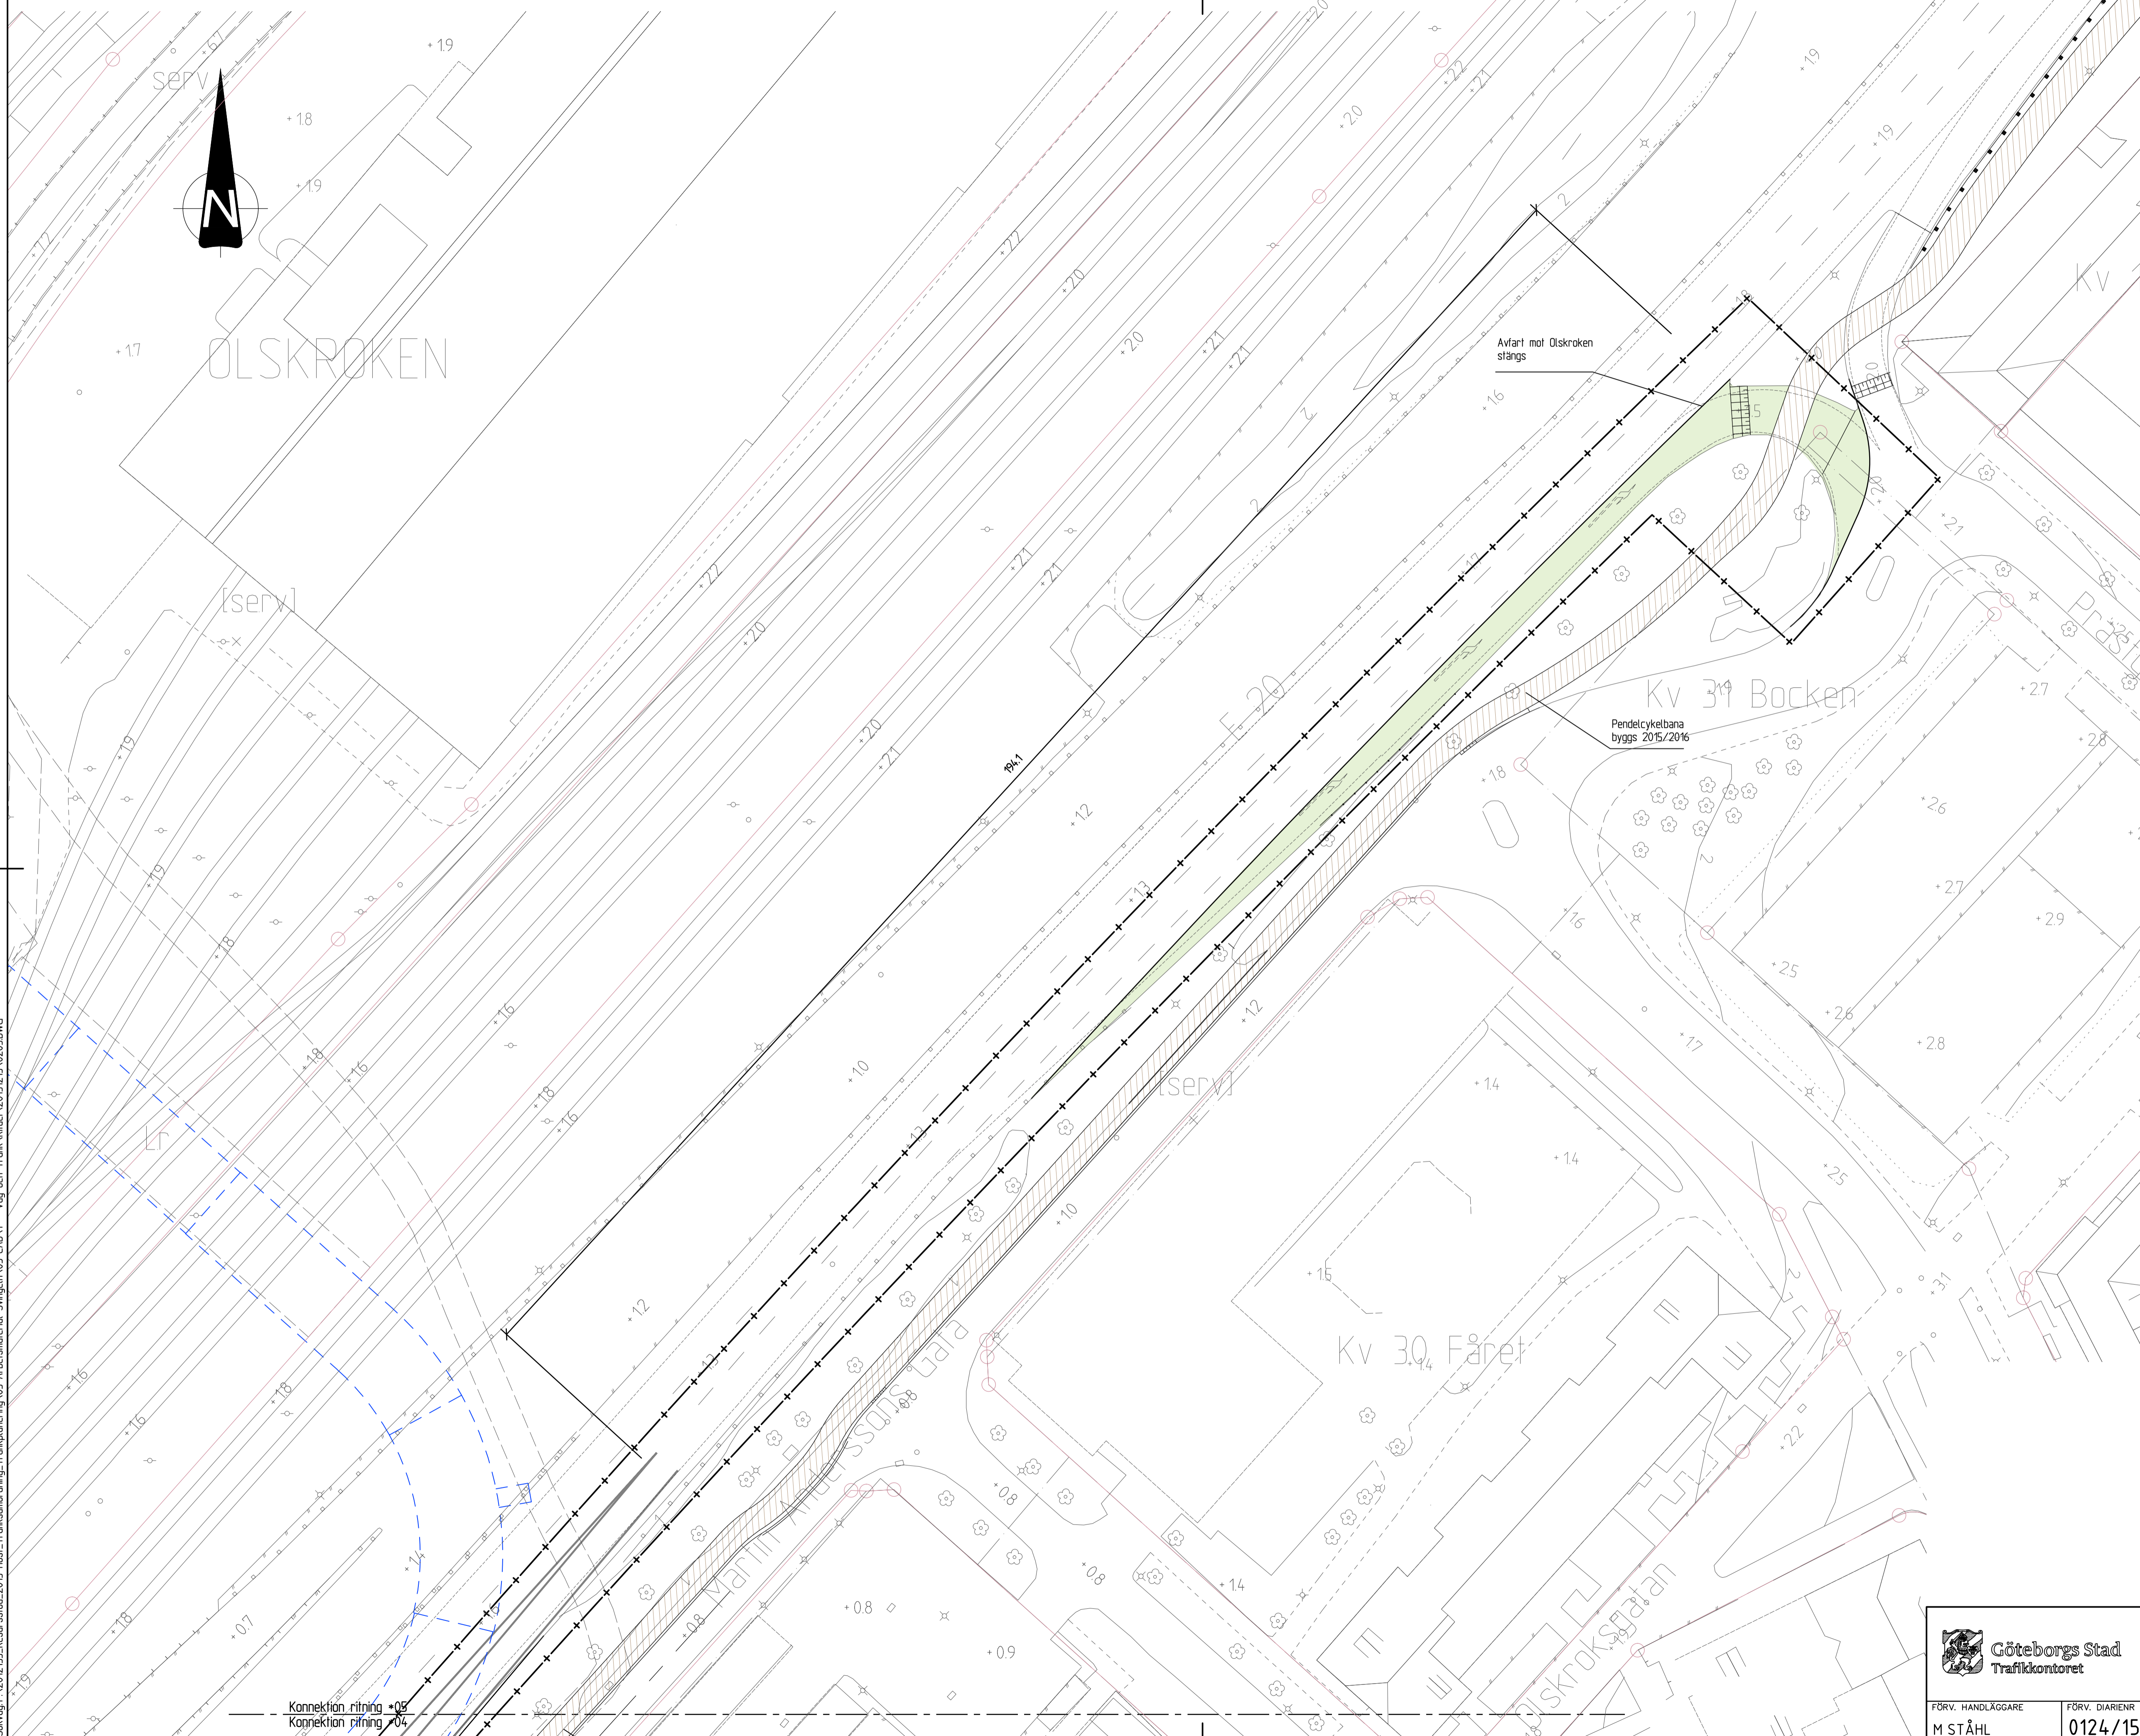

Konnection ritning 05
Konnection ritning 04

BET	ANT	ÄNDRINGEN AVSER	DATUM	SIGN

FÖRHANDSKOPIA

Svingeln
Ny kollektivtrafikknutpunkt



Atkins Sverige AB
Hviväddsgatan 15
411 20 GÖTEBORG
Tel: 031-7619500
Fax: 031-7619501
www.atkinsglobal.com

UPPDRAG NR 2012155	HANDLÄGGARE K STROM
DATUM 2015-12-03	UPPDRAGSANSVARIG K STROM

Förstudie



FÖRV. HANDLÄGGARE M STÅHL	FÖRV. DIARIENR 0124/15	FORMAT A1	SKALA 1:400	RITNINGNUMMER -0205	BET
------------------------------	---------------------------	--------------	----------------	------------------------	-----

Plottad: 2015-12-15 13:38:48
 Plottad av: Ström, Kerstin
 Sökväg: F:\2012155\Resurstöd_2015-Häst_Trafiksanering_Trafikplanering_05_Arbetsmaterial_Svingeln_03_CAD\T - Väg och Trafik\Kriter\20151215\0205.DWG